


KRAKOVANY



LEGENDA

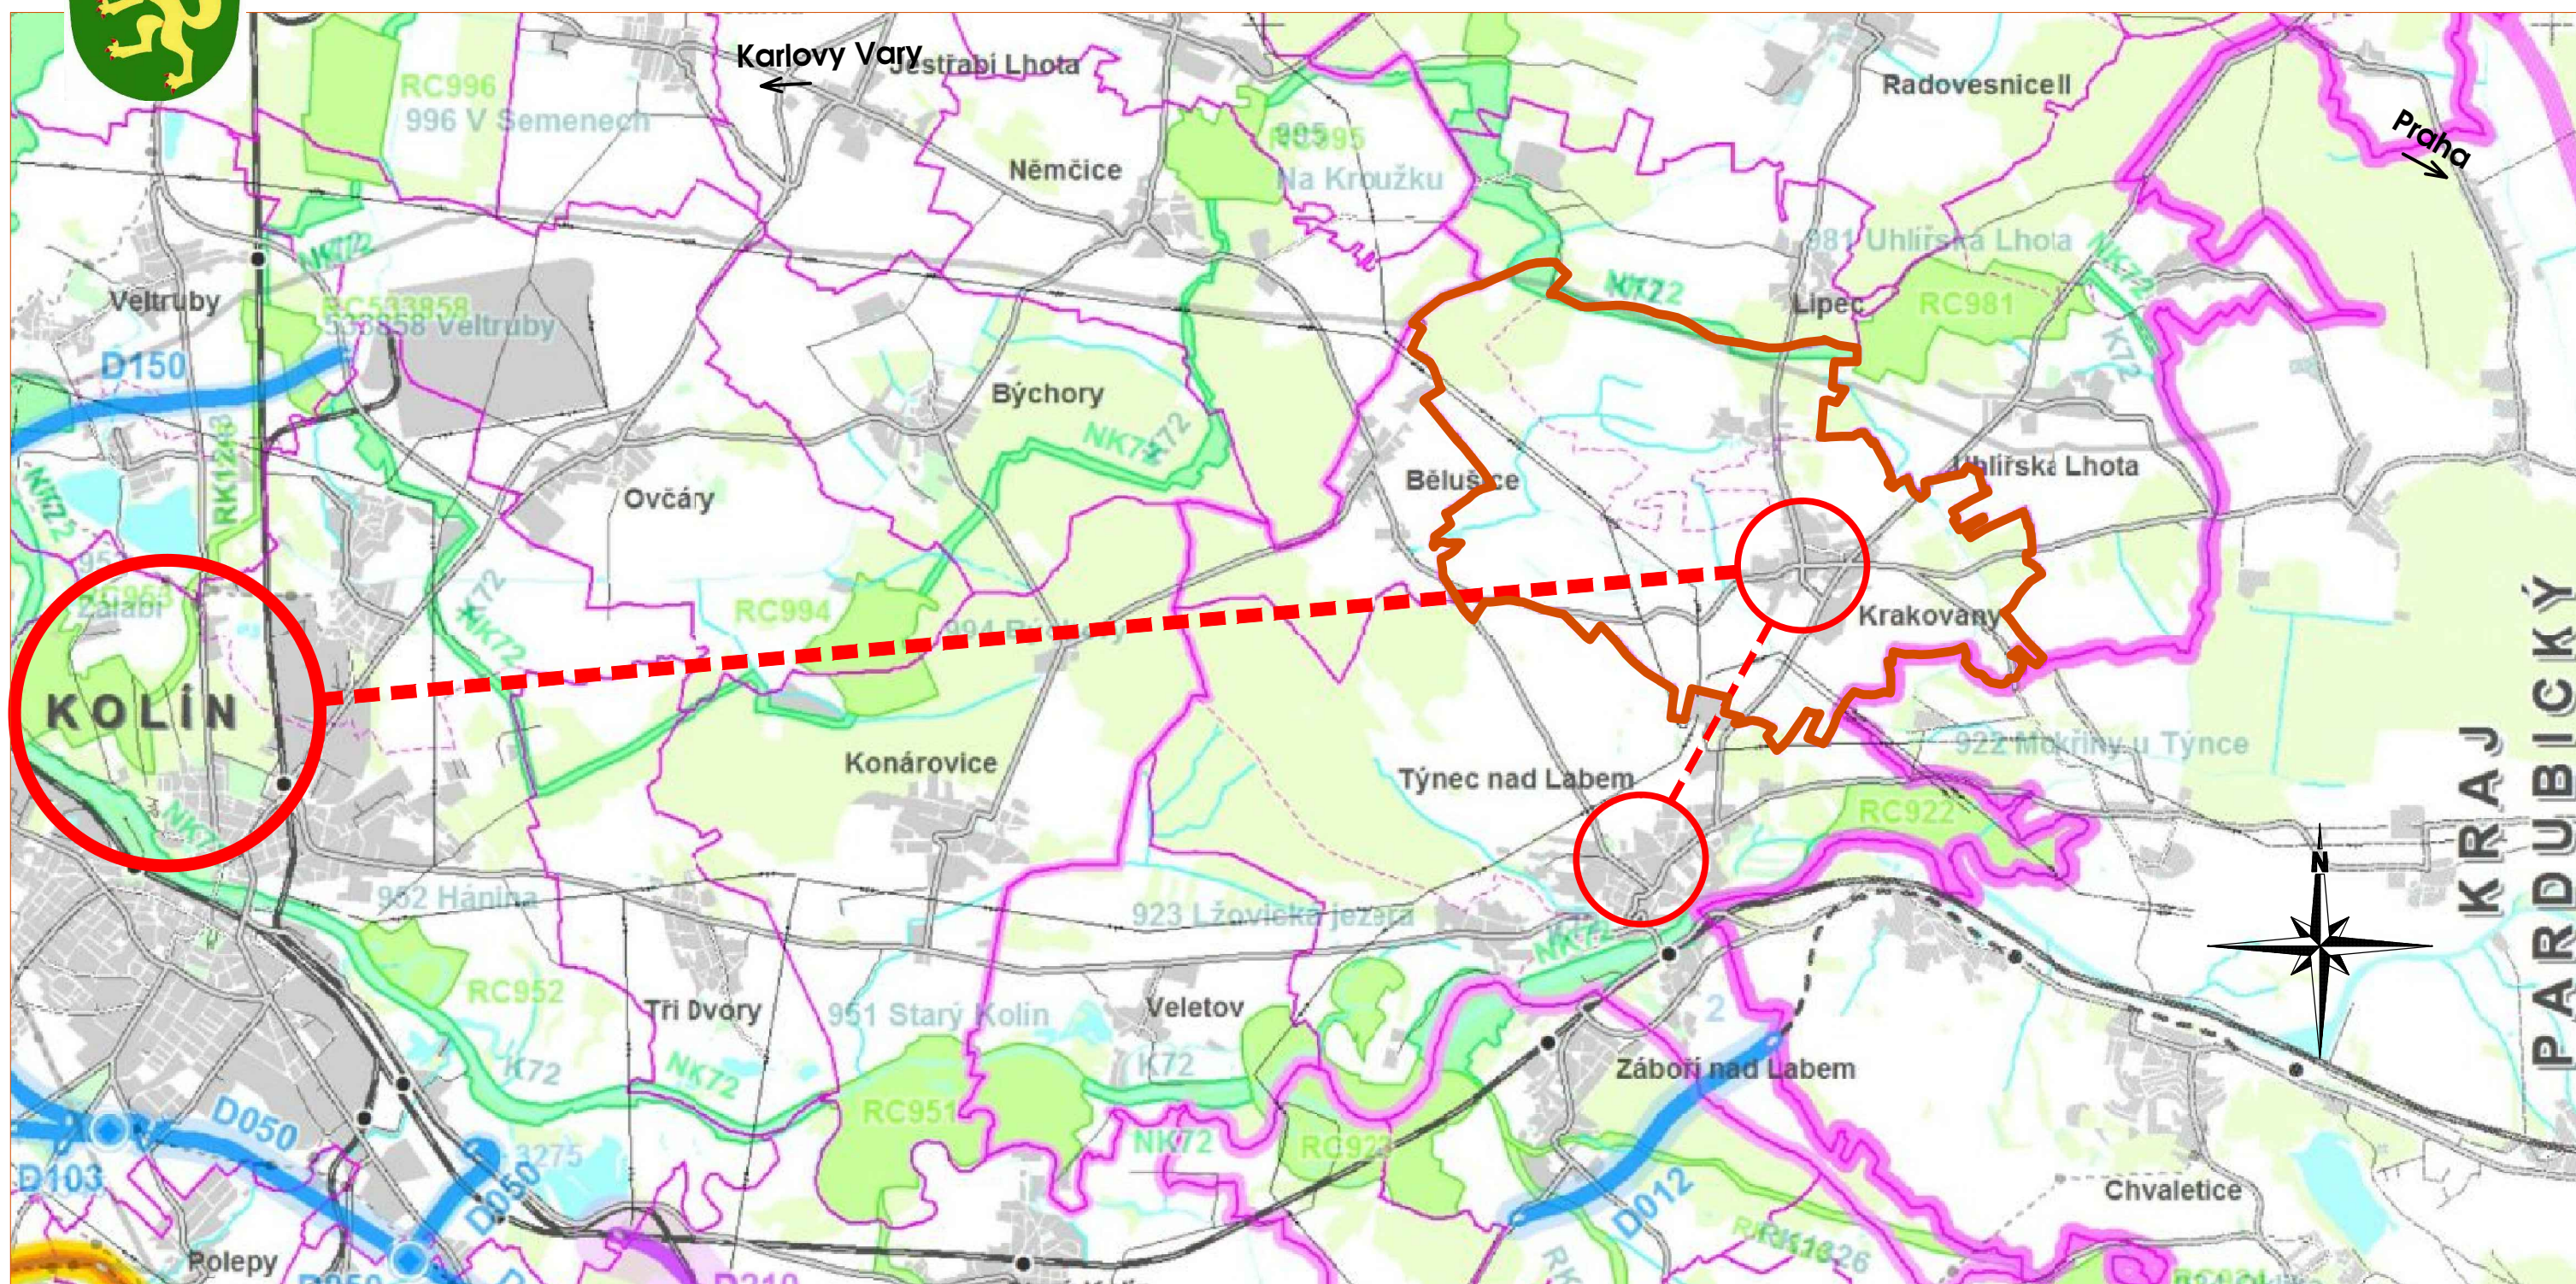

SPRÁVNÍ ÚZEMÍ OBCE KRAKOVANY NA PODKLADĚ ZÚR SIČ KRAJE

	zpracovatel: Ing.arch Ivana Tichá, Sokolská 66, 273 64 Doksy	měřítko:	1:50 000
	pořizovatel: OÚ Krakovany, 281 27 Krakovany	datum:	11/2014
	vypracoval: Ing.arch. Jan Uchytíl, Heřmanova 37, 170 00 Praha 7	stupeň dok.:	ÚP
ÚZEMNÍ PLÁN - KRAKOVANY		č.paré:	č. výkresu:
		VÝKRES ŠIRŠÍCH VZTAHŮ	