

symol 29.7

Městský úřad Kolín
Odbor dopravy
Karlovo náměstí 78, 280 12 Kolín I
tel.: 321 748 111
e-podatelna: posta@mukolin.cz, web: http://www.mukolin.cz
pracoviště: Na Valech 72, 280 12 Kolín II

OBECNÍ ÚŘAD KRAKOVANY		Ukl. znak:
Došlo: 12.7.23		45
Č. j.: 203		Příl.: 203



SWIETELSKY stavební s.r.o.
Pražská tř. 495/58
370 04 ČESKÉ BUDĚJOVICE

Vaše čj. (zn.):
Číslo jednací: MUKOLIN/OD 72603/23-noj
Spisová zn.: OD noj 14708/2023

Počet listů: 1
Příloh/listů:

1/1

Vyřizuje: Jana Nováková
Telefon: 321 748 144
E-mail: jana.novakova@mukolin.cz

IČ: 48035599

Datum: 11.07.2023

OZNÁMENÍ VEŘEJNOU VYHLÁŠKOU opatření obecné povahy - stanovení přechodné úpravy provozu

Městský úřad Kolín, odbor dopravy, jako příslušný orgán státní správy podle § 77 odst. 1 písm. c) a § 124 odst. 6 zákona č.361/2000 Sb. o provozu na pozemních komunikacích a o změnách některých zákonů, ve znění pozdějších předpisů (dále jen „zákon 361/2000 Sb.“) na základě návrhu žadatele společnosti SWIETELSKY stavební, s.r.o., se Pražská tř. 495/58, 370 04 ČESKÉ BUDĚJOVICE, IČ.: 480 35 599 podaného v zastoupení na základě plné moci společností ASIG s.r.o., Budovatelů 324, 533 12 Chvaletice a po písemném vyjádření Policie ČR KŘ Policie Středočeského kraje, Územní odbor Kolín - DI čj.: KRPS –158180-2/ČJ-2023-010406

stanoví v souladu s ustanovením §77, odst. 1 zákona č.361/2000 Sb., ve znění pozdějších předpisů přechodnou úpravu dopravního značení silnic II/327, III/32710, III/32713 a III/32714 v obvodu působnosti našeho silničního správního úřadu z důvodu opravy povrchu silnice III/32710 - Týnec nad Labem – hranice okresu Kolín takto:

z důvodu opravy povrchu vozovky silnice III/32710 za její uzavírky bude na výše uvedených silnicích II. a III. třídy osazeno přechodné dopravní značení dle schématu DIO, které je přílohou a zároveň nedílnou součástí tohoto stanovení.

Osazení dopravního značení bude provedeno v souladu s ustanovením zákona č.361/2000 Sb., vyhlášky MD č. 294/2015 Sb., kterou se provádějí pravidla provozu na pozemních komunikacích ve znění pozdějších předpisů (účinnost od 1.1.2016) a musí být v souladu s ČSN EN12899-1. **Dopravní značení, které bude v rozporu s touto přechodnou úpravou provozu, bude zakryto nebo přelepeno škrtačí páskou.** Dopravní značení musí být instalováno odbornou osobou.

Městský úřad Kolín – odbor dopravy si vyhrazuje právo stanovení přechodné úpravy dopravního značení změnit nebo doplnit, jestliže to bude vyžadovat změna provozu nebo veřejný zájem.

Policie ČR má právo kontroly a předložení dalších podmínek, zajišťujících bezpečnost a plynulost silničního provozu a budou splněny její podmínky stanovené ve výše citovaném stanovisku. Osoby, které se budou pohybovat na komunikaci, jsou povinny nosit výstražné oblečení.

Odpovědná osoba za přechodné dopravní značení je p. Jan Tománek, tel.: 721 039 778.

Termín osazení dopravního značení: 17.7. – 31.7. 2023.

Žadatel o toto stanovení přechodné úpravy provozu po celou dobu stavby resp. platnosti tohoto stanovení odpovídá za řádný stav přechodného dopravního značení.

Stanovení dopravního značení nenahrazuje povolení, stanovisko, posouzení, případně jiné opatření dotčeného správního úřadu vyžadované zvláštními předpisy.

Odůvodnění:

Městský úřad Kolín, odbor dopravy stanovil přechodnou úpravu provozu v obvodu působnosti zdejšího správního úřadu na základě návrhu žadatele po písemném vyjádření Policie ČR KŘ Policie Středočeského kraje, Územní odbor Kolín - Dopravní inspektorát. V souladu s ustanovením §77, odst. 5, zákona č. 361/2000 Sb., ve znění pozdějších předpisů zdejší úřad nedoručoval návrh opatření obecné povahy a nevyzýval dotčené osoby k projednání připomínek nebo námitek. Právní účinky doručení má výhradně doručení veřejnou vyhláškou prostřednictvím úřední desky MěÚ Kolín.

Poučení o odvolání:

Proti opatření obecné povahy dle § 173 odst. 2 zákona č. 500/2004 Sb., správní řád, ve znění pozdějších předpisů nelze podat opravný prostředek.

otisk úředního razítka

Mgr. Miroslav Babák
vedoucí odboru dopravy

Toto opatření obecné povahy musí být vyvěšeno na úřední desce Městského úřadu Kolín, Městského úřadu Týnec nad Labem a Obecního úřadu Krakovany po dobu 15 dnů.

Vyvěšeno dne 12.7.2023

Sejmuto dne

Razítko, podpis

Potvrzení prosím vraťte zdejšímu odboru!

Doručuje se:

SWIETELSKY stavební, s.r.o., Pražská tř. 495/58, 370 04 ČESKÉ BUDĚJOVICE
zast. ASIG s.r.o., Budovatelů 324, 533 12 Chvaletice
Policie ČR Kraj. řed. policie Stř. kraje DI Kolín


Veřejnou vyhláškou (ve smyslu § 172 správního řádu) - se žádostí o vyvěšení na úřední desce obce:
město Kolín, Karlovo náměstí 78, 280 12 Kolín
město Týnec nad Labem, Masarykovo nám. 1, 281 26 Týnec nad Labem
obec Krakovany, 281 27 Krakovany čp. 15

Krakovany

Bez písemného stánoviska
NEPLATNÉ



ZODP. PROJEKTOVÁTEL	KRESLIL	KONTROLNÝ ČLOVĚK	
Adami Hradbauer			
INVESTOR:	Krajská správa a údržba silnic		FORMÁT: A3
AGCE:	III/32710 TÝNEC NAD LABEM - HR. KR.		MĚŘÍTKO: 1:1000
TERMIN:	17.7. - 31.7. 2023		DATA: červen 2023
OBSAH:	úpravný úsek objezdná trasa		ZMĚNA: 0
			ČYVKR. III PABE 0

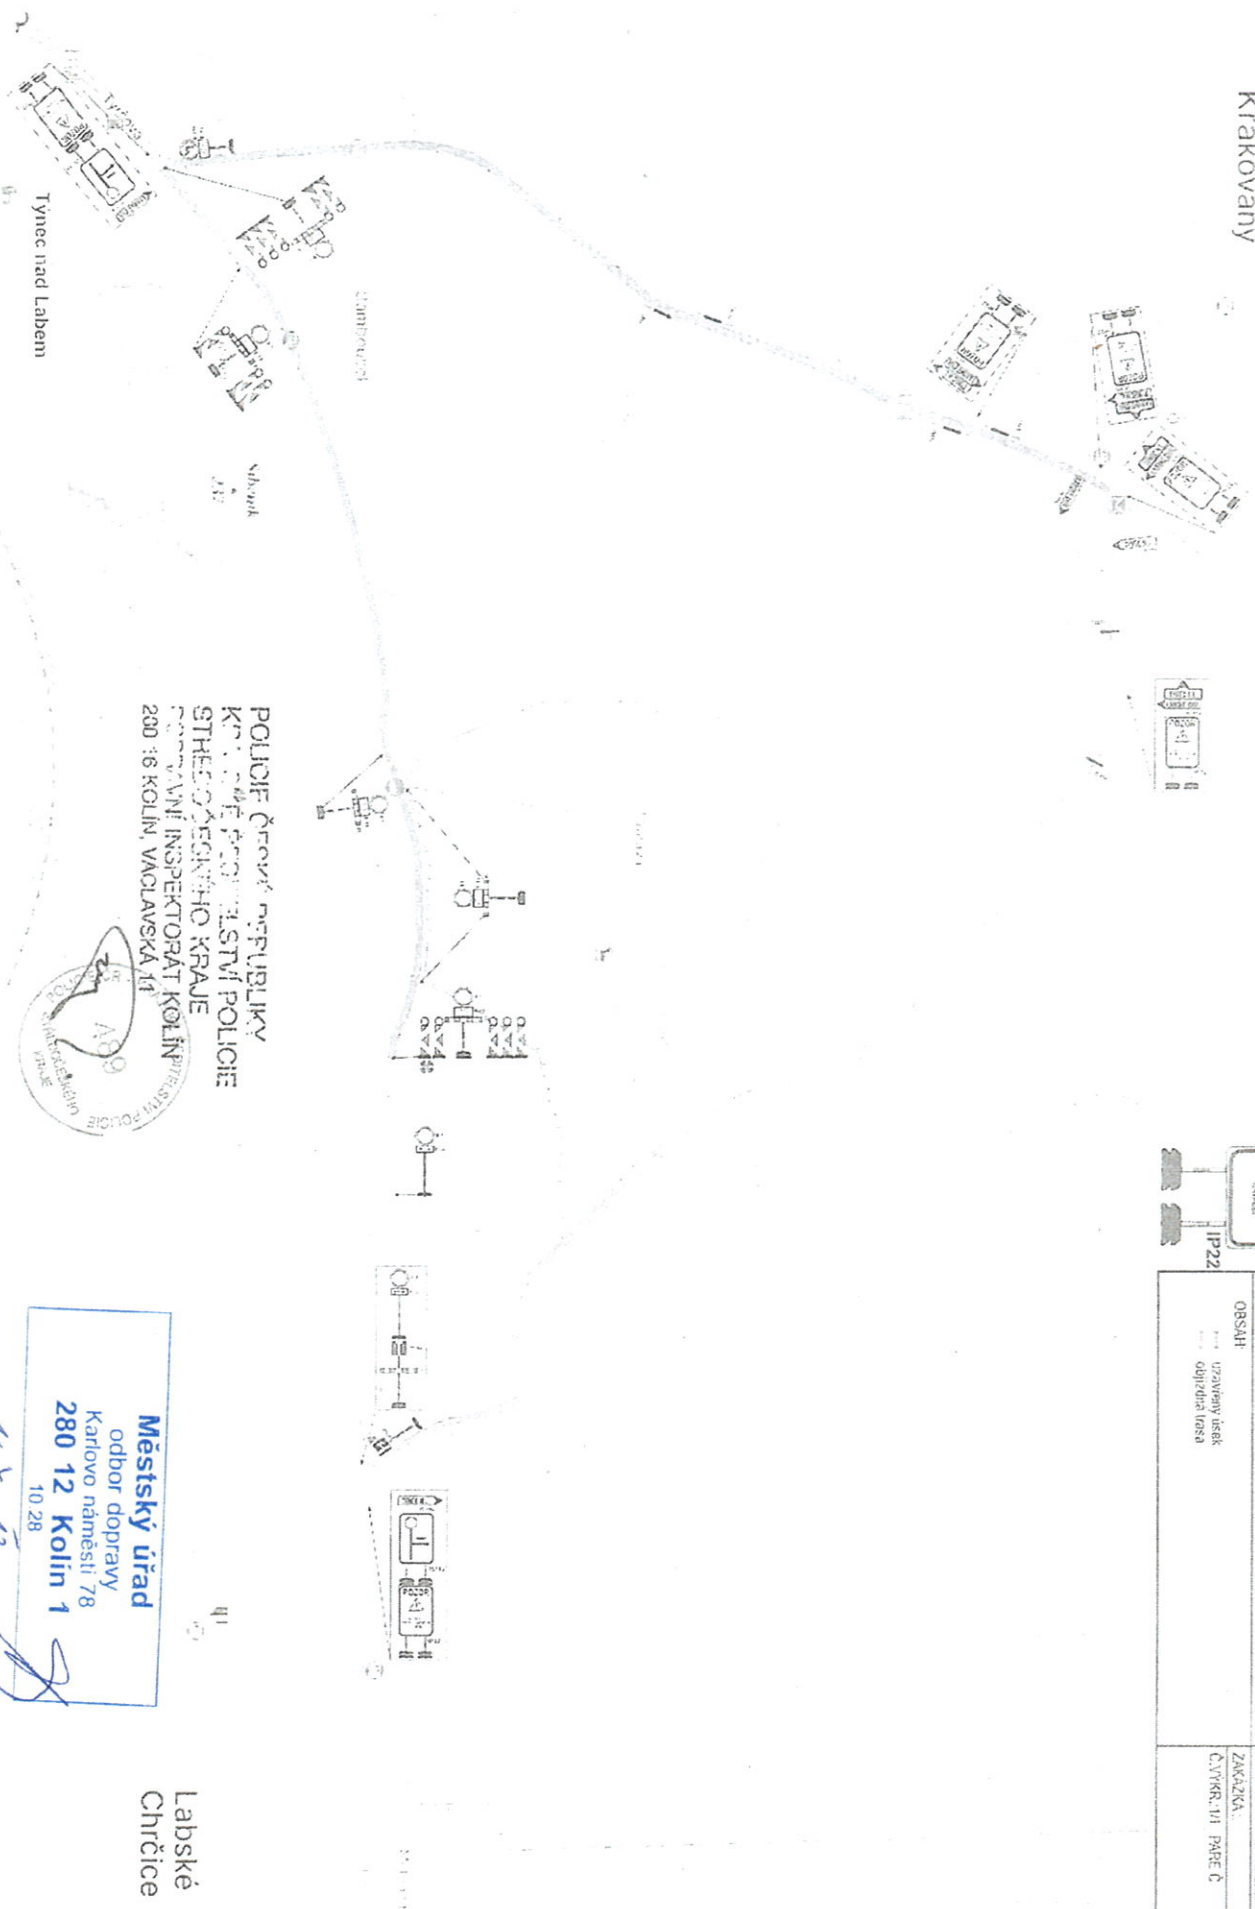

POLICIE ČRANKÉ REPUBLIKY
KRAJSKÉ PŘÍSLUŠNOSTI POLICIE
STŘEDNÍHO KRAJE
ROSTAVANÍ INSPEKTORÁT KOLIN
200 16 KOLIN, VOVLAVSKÁ 14



Městský úřad
odbor dopravy
Karlovo náměstí 78
280 12 Kolín 1
10 28

M. F. B.

Labské
Chřčice